


Planimetria Generale

Scala 1:20.000

6^a Salita Morano Campotenesese
12.6.2016

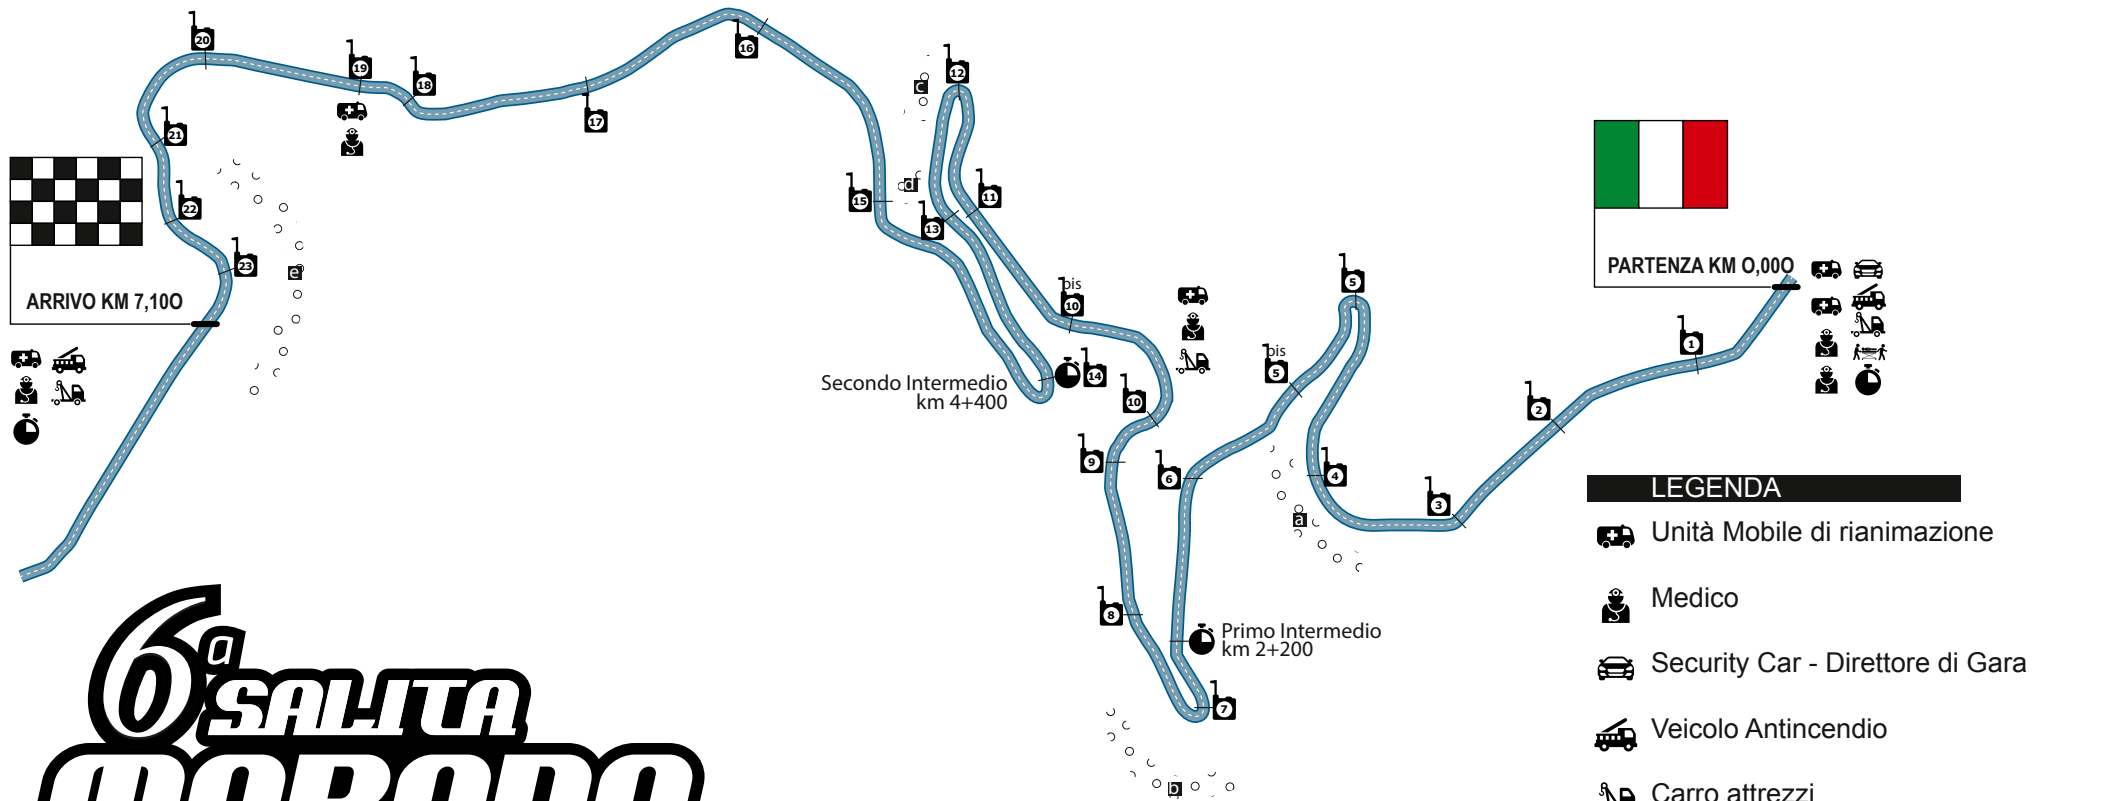

PARTENZA KM 0,000



ARRIVO KM 7,100

Secondo Intermedio
km 4+400

Primo Intermedio
km 2+200

- LEGENDA**
- Unità Mobile di rianimazione
 - Medico
 - Security Car - Direttore di Gara
 - Veicolo Antincendio
 - Carro attrezzi
 - Postazione cronometraggio
 - Postazione Ufficiale di Gara e Radio
 - Aree consentite al pubblico
 - Team di estricazione

6^a SALITA MORANO CAMPOTENESE COPPA GEPPINO NETTI

