











LEGENDA SIMBOLI / SYMBOLS	
	PULSANTE DI SGANCIO ALIMENTAZIONE ELETTRICA EMERGENCY ELECTRIC POWER PUSH BUTTON
	ESTINTORE - FIRE EXTINGUISHER
	IDRANTE SOTTOSUOLO - HYDRANT UNDERGROUND
	IDRANTE SOPRASUOLO - HYDRANT OVERGROUND
	LANCIA ANTINCENDIO - HYDRANT
	ATTACCO DI MANDATA VVF - WATER SEND ATTACHED
	VALVOLA DEL GAS - GAS VALVE
	INFERMERIA - HOSPITAL
	TELEFONO - PHONE POINT
	PUNTO DI RITROVO - EMERGENCY MEETING POINT

**ISTRUZIONI SUL COMPORTAMENTO DA TENERE  
IN CASO D'INCENDIO**

**A) Se si sviluppa un incendio:**

- non fatevi prendere dal panico, non gridate "al fuoco";
- avvertite il personale di servizio;
- lasciate la stanza chiudendo bene la porta dietro di voi;
- raggiungete l'uscita seguendo i segnali indicatori posti lungo le vie di esodo.

**B) Se udite il segnale di allarme e:**

- 1) il corridoio e le scale sono praticabili:**
- non fatevi prendere dal panico. Non gridate "al fuoco";
  - lasciate la stanza chiudendo bene la porta dietro di voi;
  - raggiungete l'uscita seguendo i segnali indicatori posti lungo le vie di esodo.

- 2) il corridoio e/o le scale sono impraticabili:**
- rientrate nella stanza chiudendo bene la porta;
  - sigillate la porta con panni umidi per impedire il passaggio del fumo;
  - manifestate la vostra presenza.

**N.B. E' tassativamente vietato:**

- usare gli ascensori in caso di incendio;
- tenere depositi, anche modesti, di sostanze infiammabili nei locali facenti parte del volume destinato all'attività.

**BEHAVIOUR INSTRUCTIONS IN CASE OF FIRE**

**A) In case of fire:**

- do not panic and do not shout "fire";
- report fire to the circuit staff;
- leave the room and close the door;
- walk to the nearest fire exit as indicated above.

**B) In case of fire alarm and:**

**1) the passage and the stairs are free:**


- do not panic and do not shout "fire";
- leave the room and close the door;
- walk to the nearest fire exit as indicated above.

**2) the passage and the stairs aren't free:**

- go back in the room and close the door;
- seal the door with damp clothes to prevent the smoke passage;
- reveal your presence.

**It's absolutely forbidden:**

- to use the lifts in case of fire;
- to keep stored of inflammable substances inside the buildings.

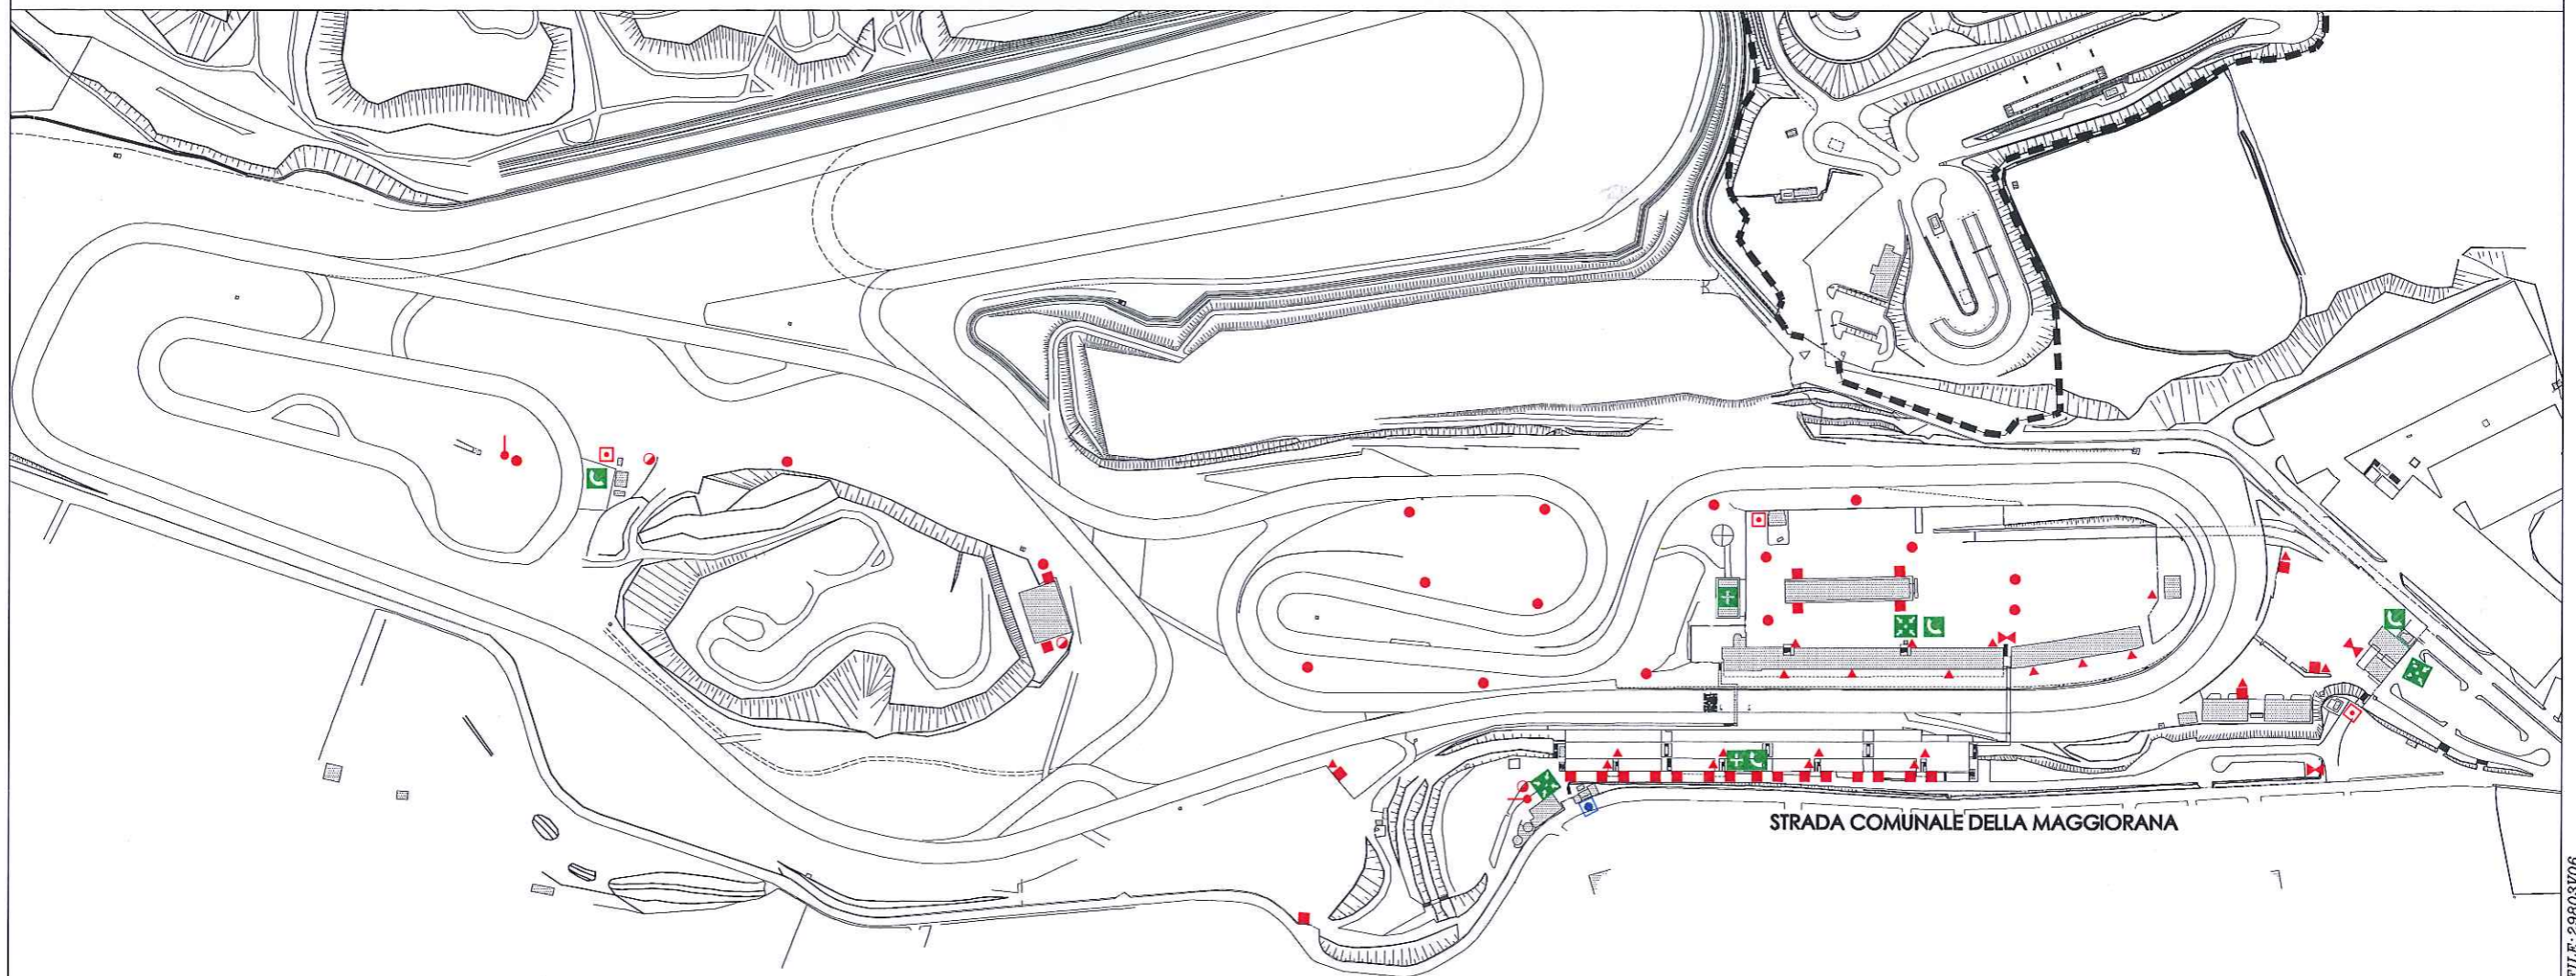

STRADA COMUNALE DELLA MAGGIORANA